



Stadt Gersfeld (Rhön)
Aufstellung Bebauungsplan oberhalb Egon-Langheinrich-Straße, Flur 5, Flurstück 98 –
Darstellung Geltungsbereich

Datum: 04.12.2019
Bearbeiter: Andreas Boll

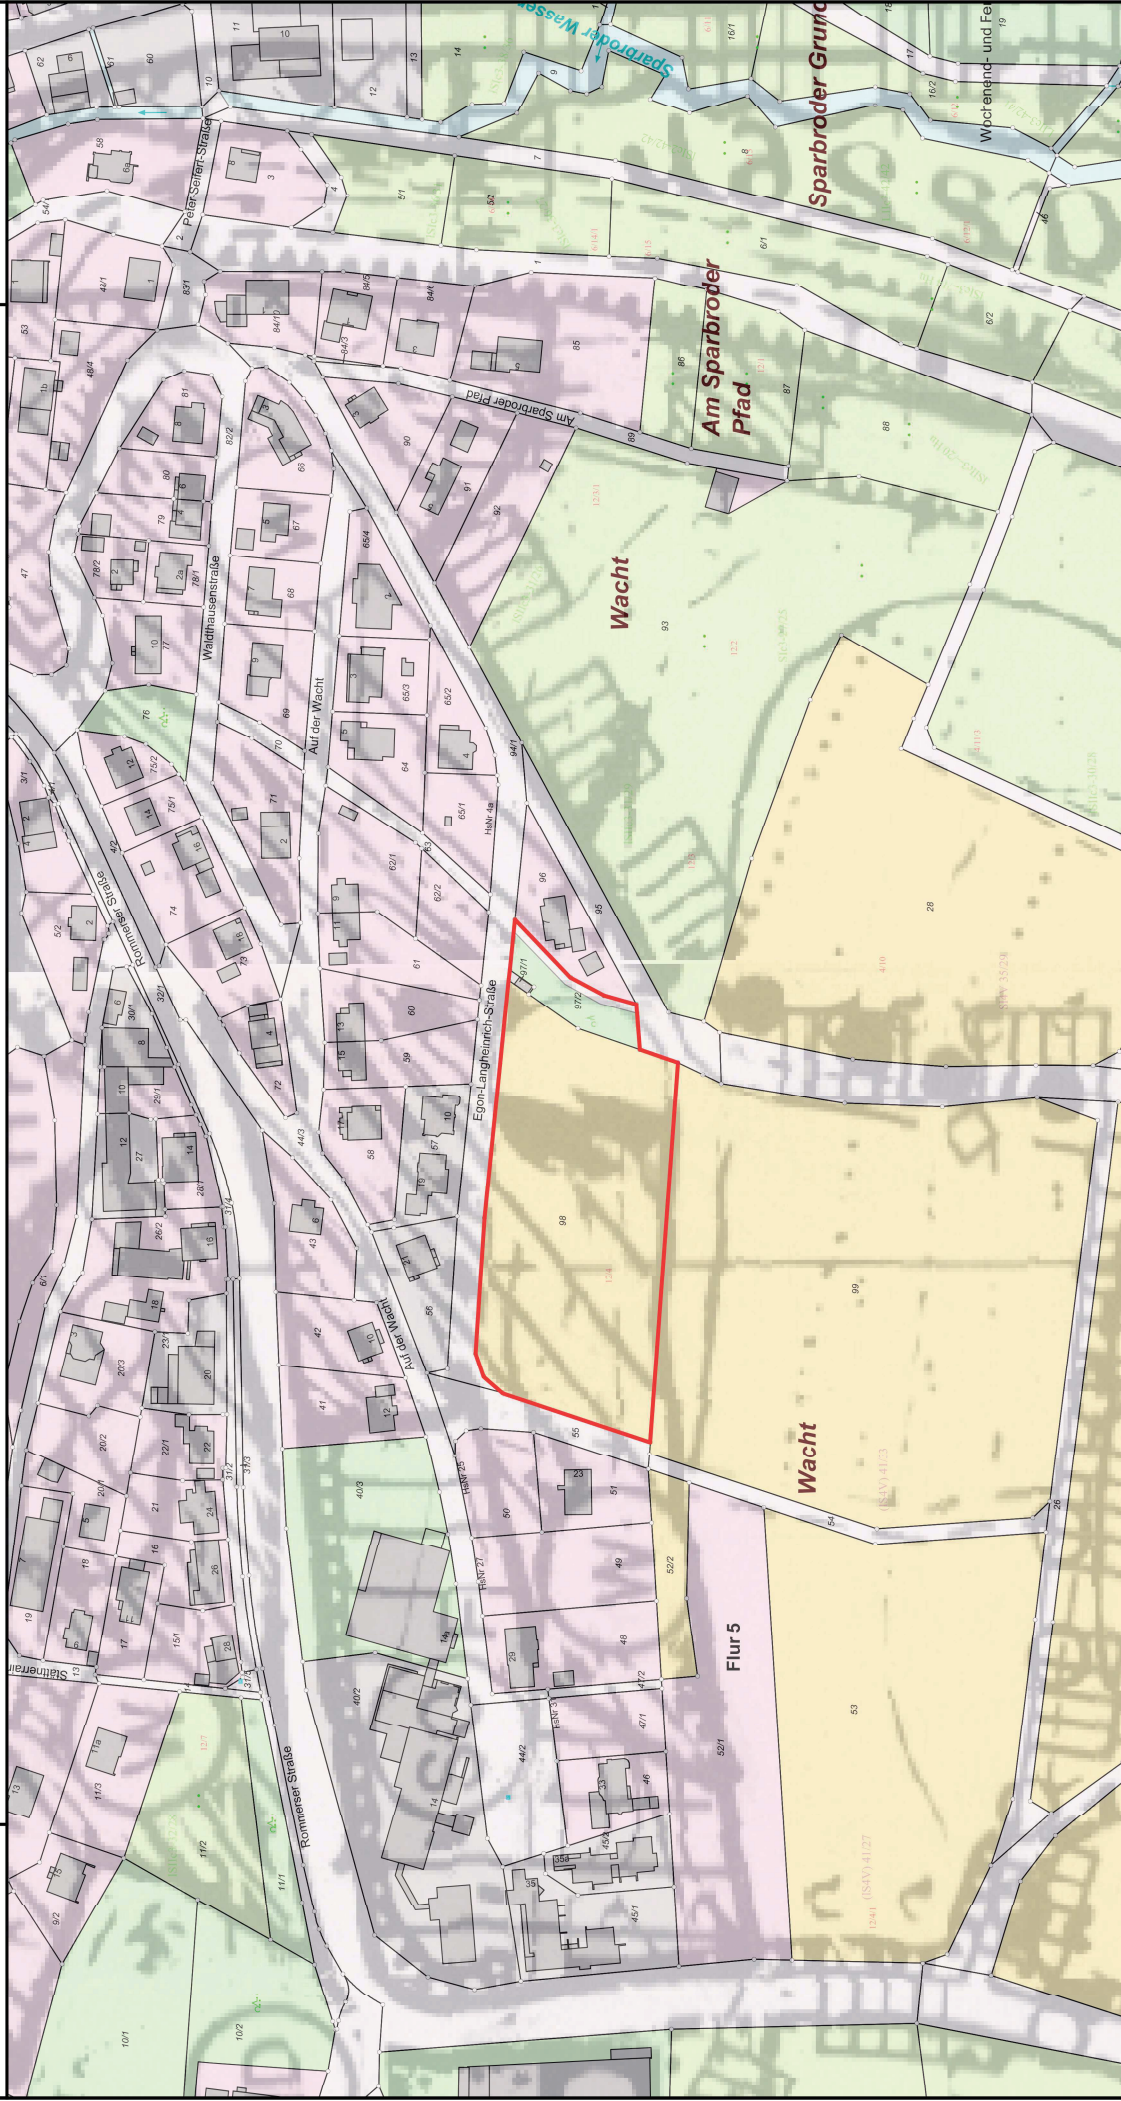

Maßstab 1 : 2.500

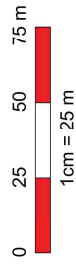

©Grundlage: Hessische Verw. für Bodenmanagement und Geoinformation (HVBG)

